

ÚZEMNÍ PLÁN PODBOŘANSKÝ ROHOZEC

II.5 - Výkres širších vztahů

k vydání územního plánu dle §54 SZ

POŘIZOVATEL: MěÚ Podbořany - Úřad územního plánování

OBJEDNATEL: Obec Podbořanský Rohozec

DATUM: duben 2012


FORMÁT: A3



LEGENDA:

- | STAV | ÚZEMNÍ REZERVA |
|------|--------------------------------------|
| | hranice kraje |
| | hranice ORP |
| | správní hranice obce |
| | silnice II. a III. třídy |
| | cyklotrasa |
| | železnice |
| | nadzemní vedení el. soustavy |
| | významný krajinný prvek registrovaný |
| | přírodní rezervace |
| | přírodní památka |
| | Natura 2000 - EVL |
| | Natura 2000 - ptačí oblast |
| | Přírodní park |
| | nadregionální biokoridor |
| | regionální biocentrum |
| | regionální biokoridor |
| | nárazníková (ochranná) zóna NRBK |
| | chráněné ložiskové území |
| | o.p. vojenského újezdu |

pozn.: "Celé správní území obce spadá do specifické oblasti nadmístního významu NSOB6 - Podbořansko"

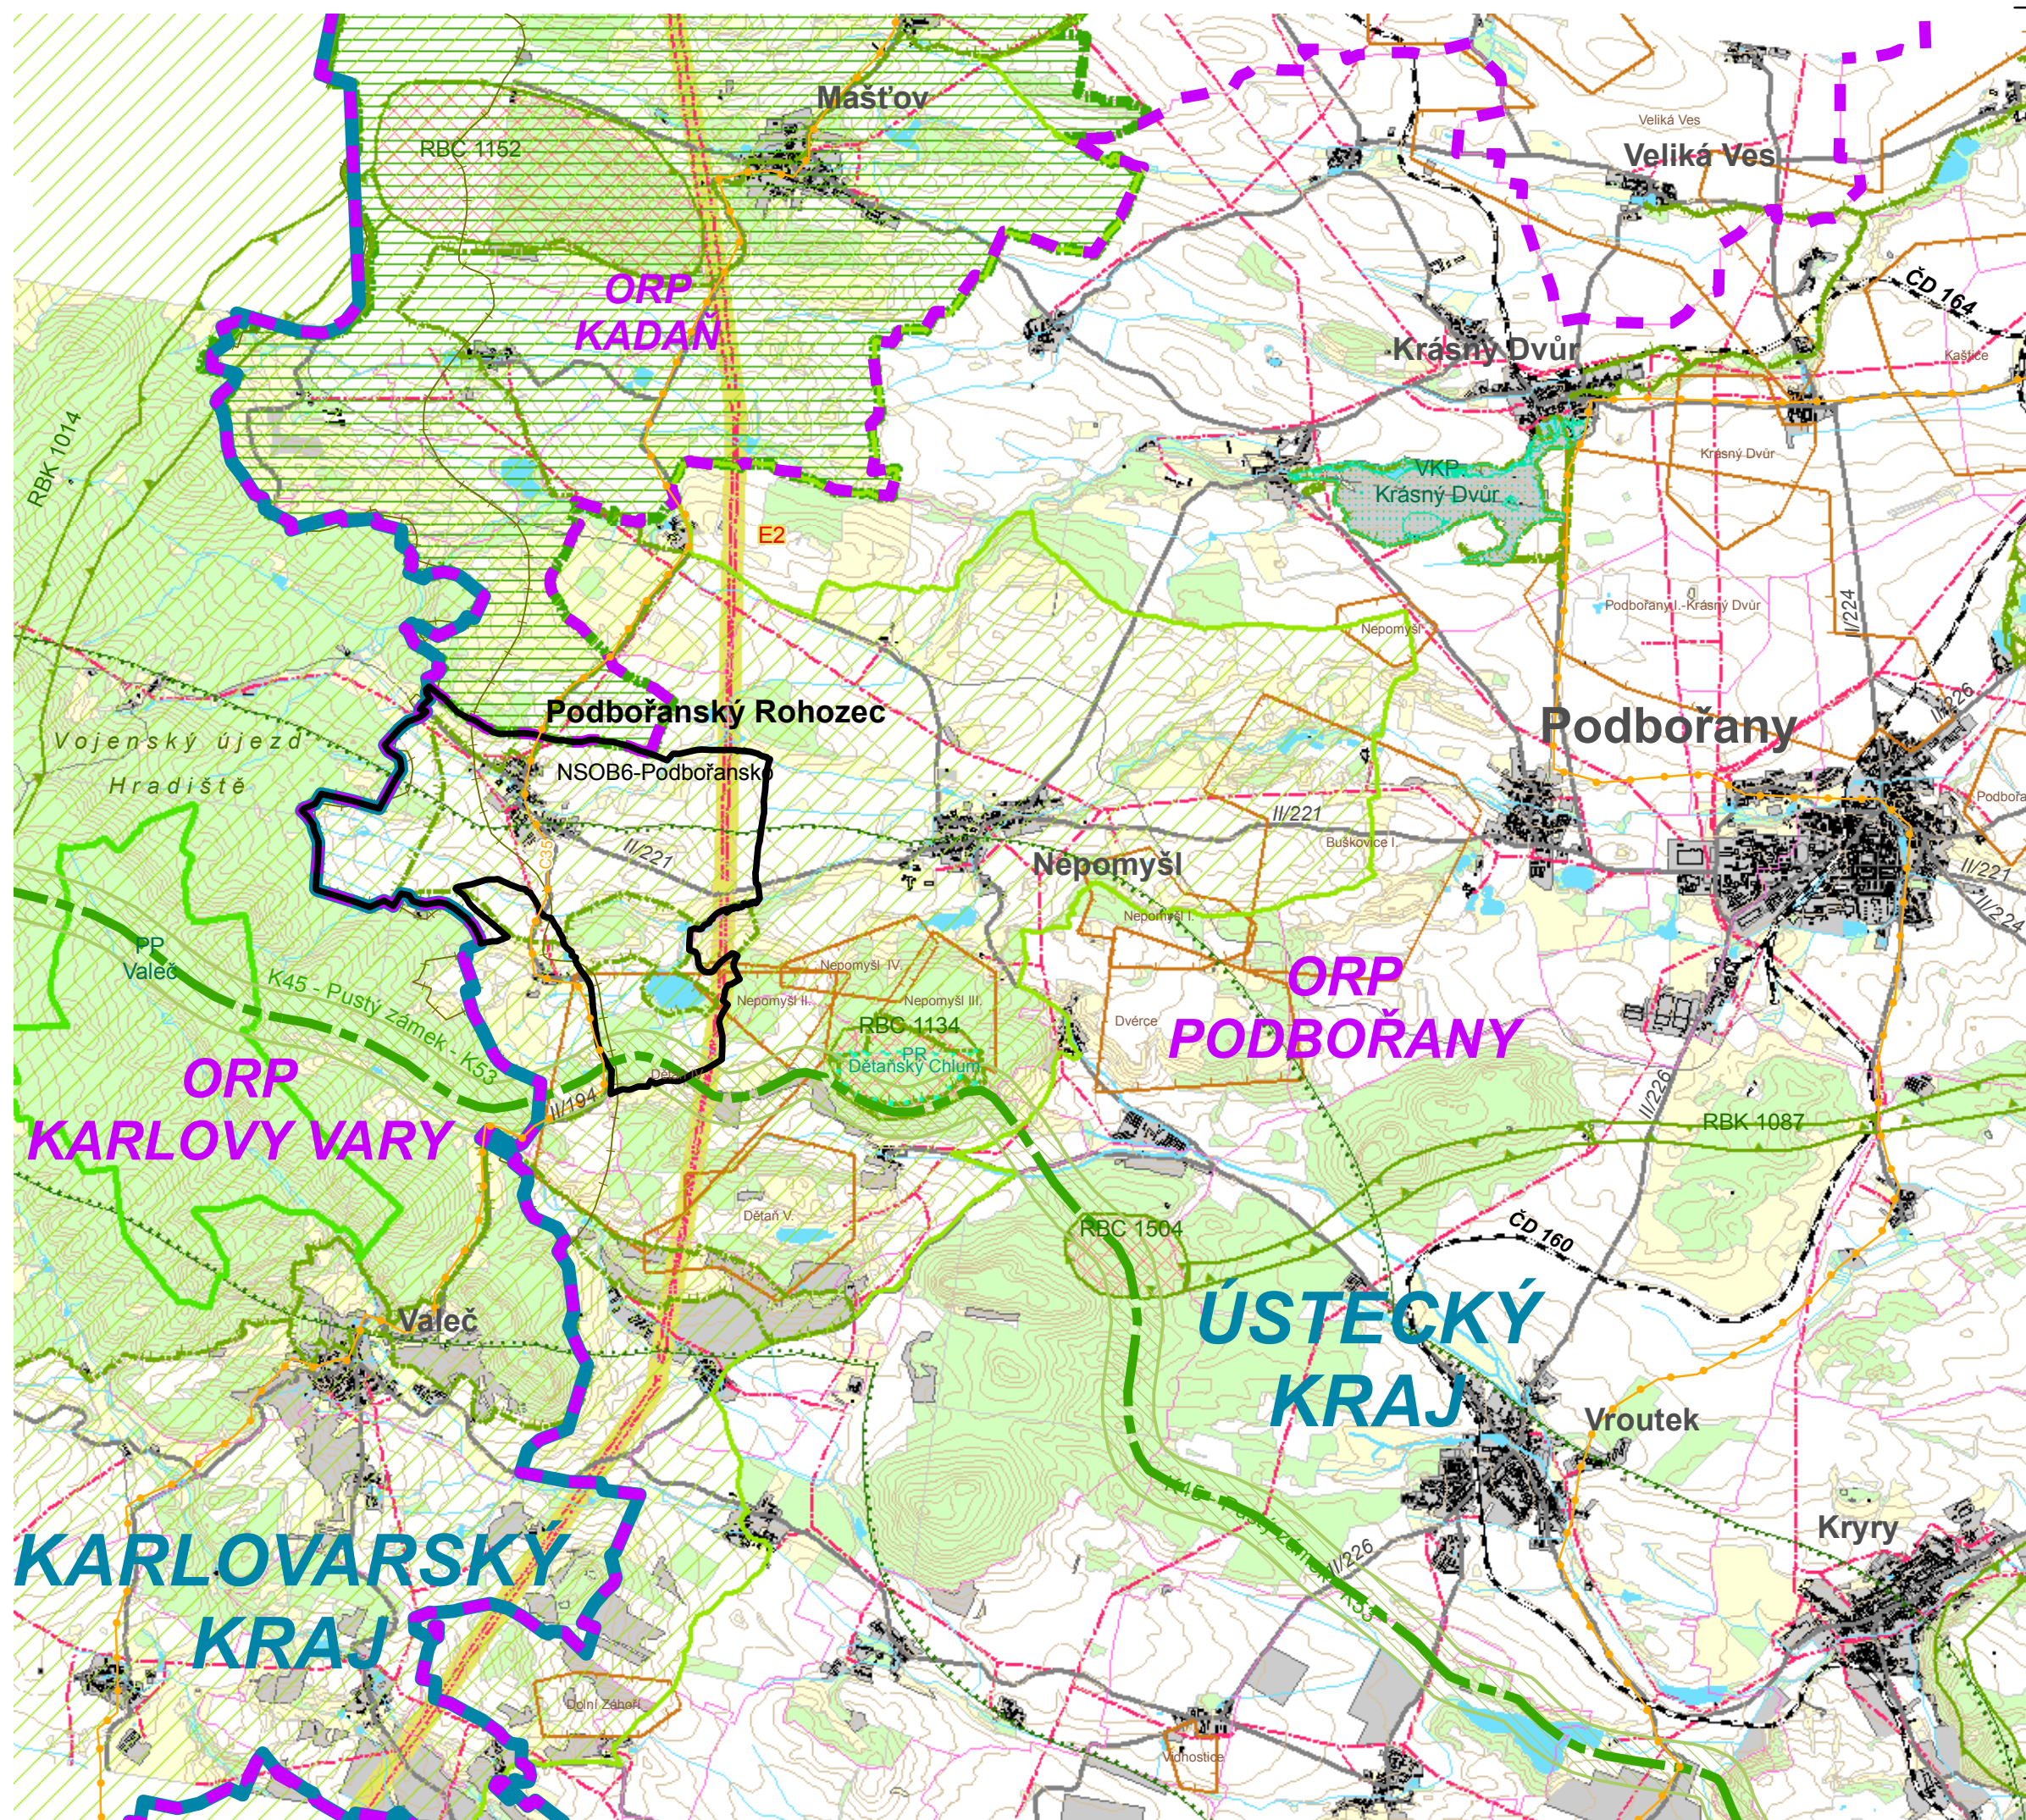

1:50 000

Podpis a autorizační razítko

zpracovatel:

Ing. Václav Jetel, autorizovaný architekt pro ÚP
ČKA 03541