

ÚZEMNÍ PLÁN PODBOŘANSKÝ ROHOZEC

I.1 - Výkres základního členění území

k vydání územního plánu dle §54 SZ

POŘIZOVATEL: MěÚ Podbořany - Úřad územního plánování


OBJEDNATEL: Obec Podbořanský Rohozec

DATUM: duben 2012

FORMÁT: A3

Podpis a autorizační razítko
zpracovatel:

Ing. Václav Jetel, autorizovaný architekt pro ÚP
ČKA 03541

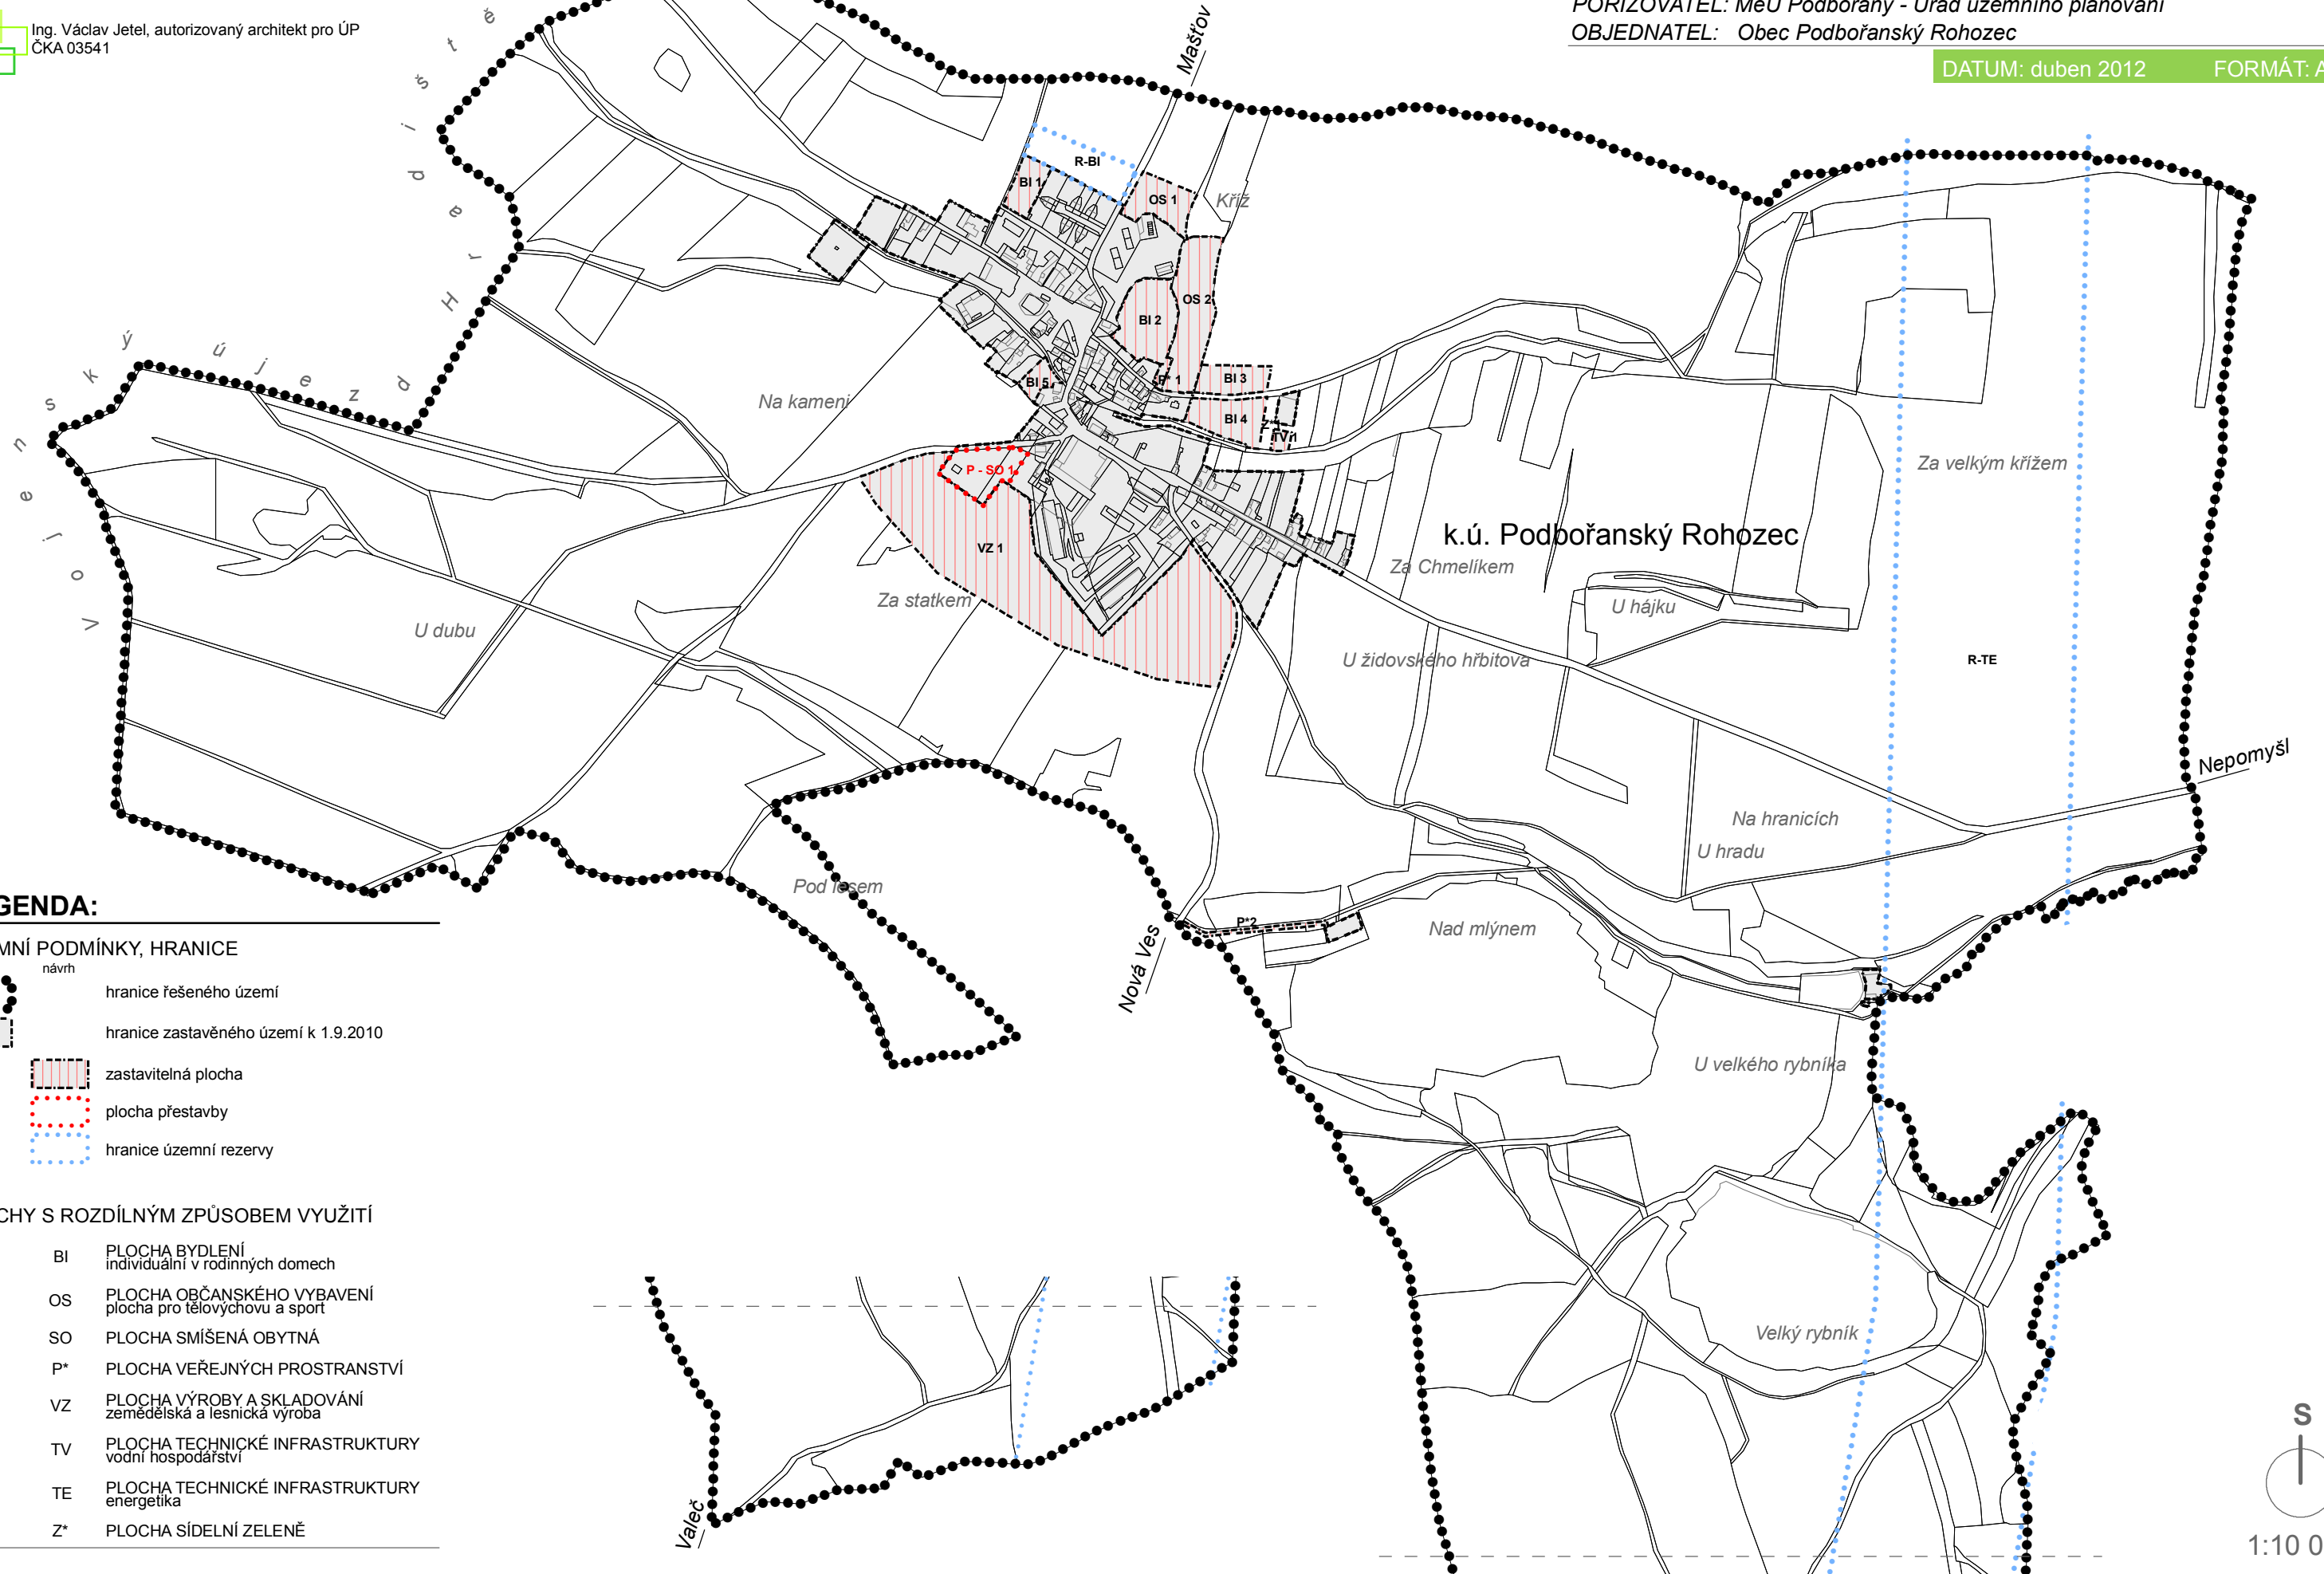

LEGENDA:

ÚZEMNÍ PODMÍNKY, HRANICE

- stav návrh
- hranice řešeného území
- hranice zastavěného území k 1.9.2010
- zastavitelná plocha
- plocha přestavby
- hranice územní rezervy

PLOCHY S ROZDÍLNÝM ZPŮSOBEM VYUŽITÍ

- BI PLOCHA BYDLNÍ
individuální v rodinných domech
- OS PLOCHA OBČANSKÉHO VYBAVENÍ
plocha pro tělovýchovu a sport
- SO PLOCHA SMÍŠENÁ OBYTNÁ
- P* PLOCHA VEŘEJNÝCH PROSTRANSTVÍ
- VZ PLOCHA VÝROBY A SKLADOVÁNÍ
zemědělská a lesnická výroba
- TV PLOCHA TECHNICKÉ INFRASTRUKTURY
vodní hospodářství
- TE PLOCHA TECHNICKÉ INFRASTRUKTURY
energetika
- Z* PLOCHA SÍDELNÍ ZELENĚ



1:10 000